


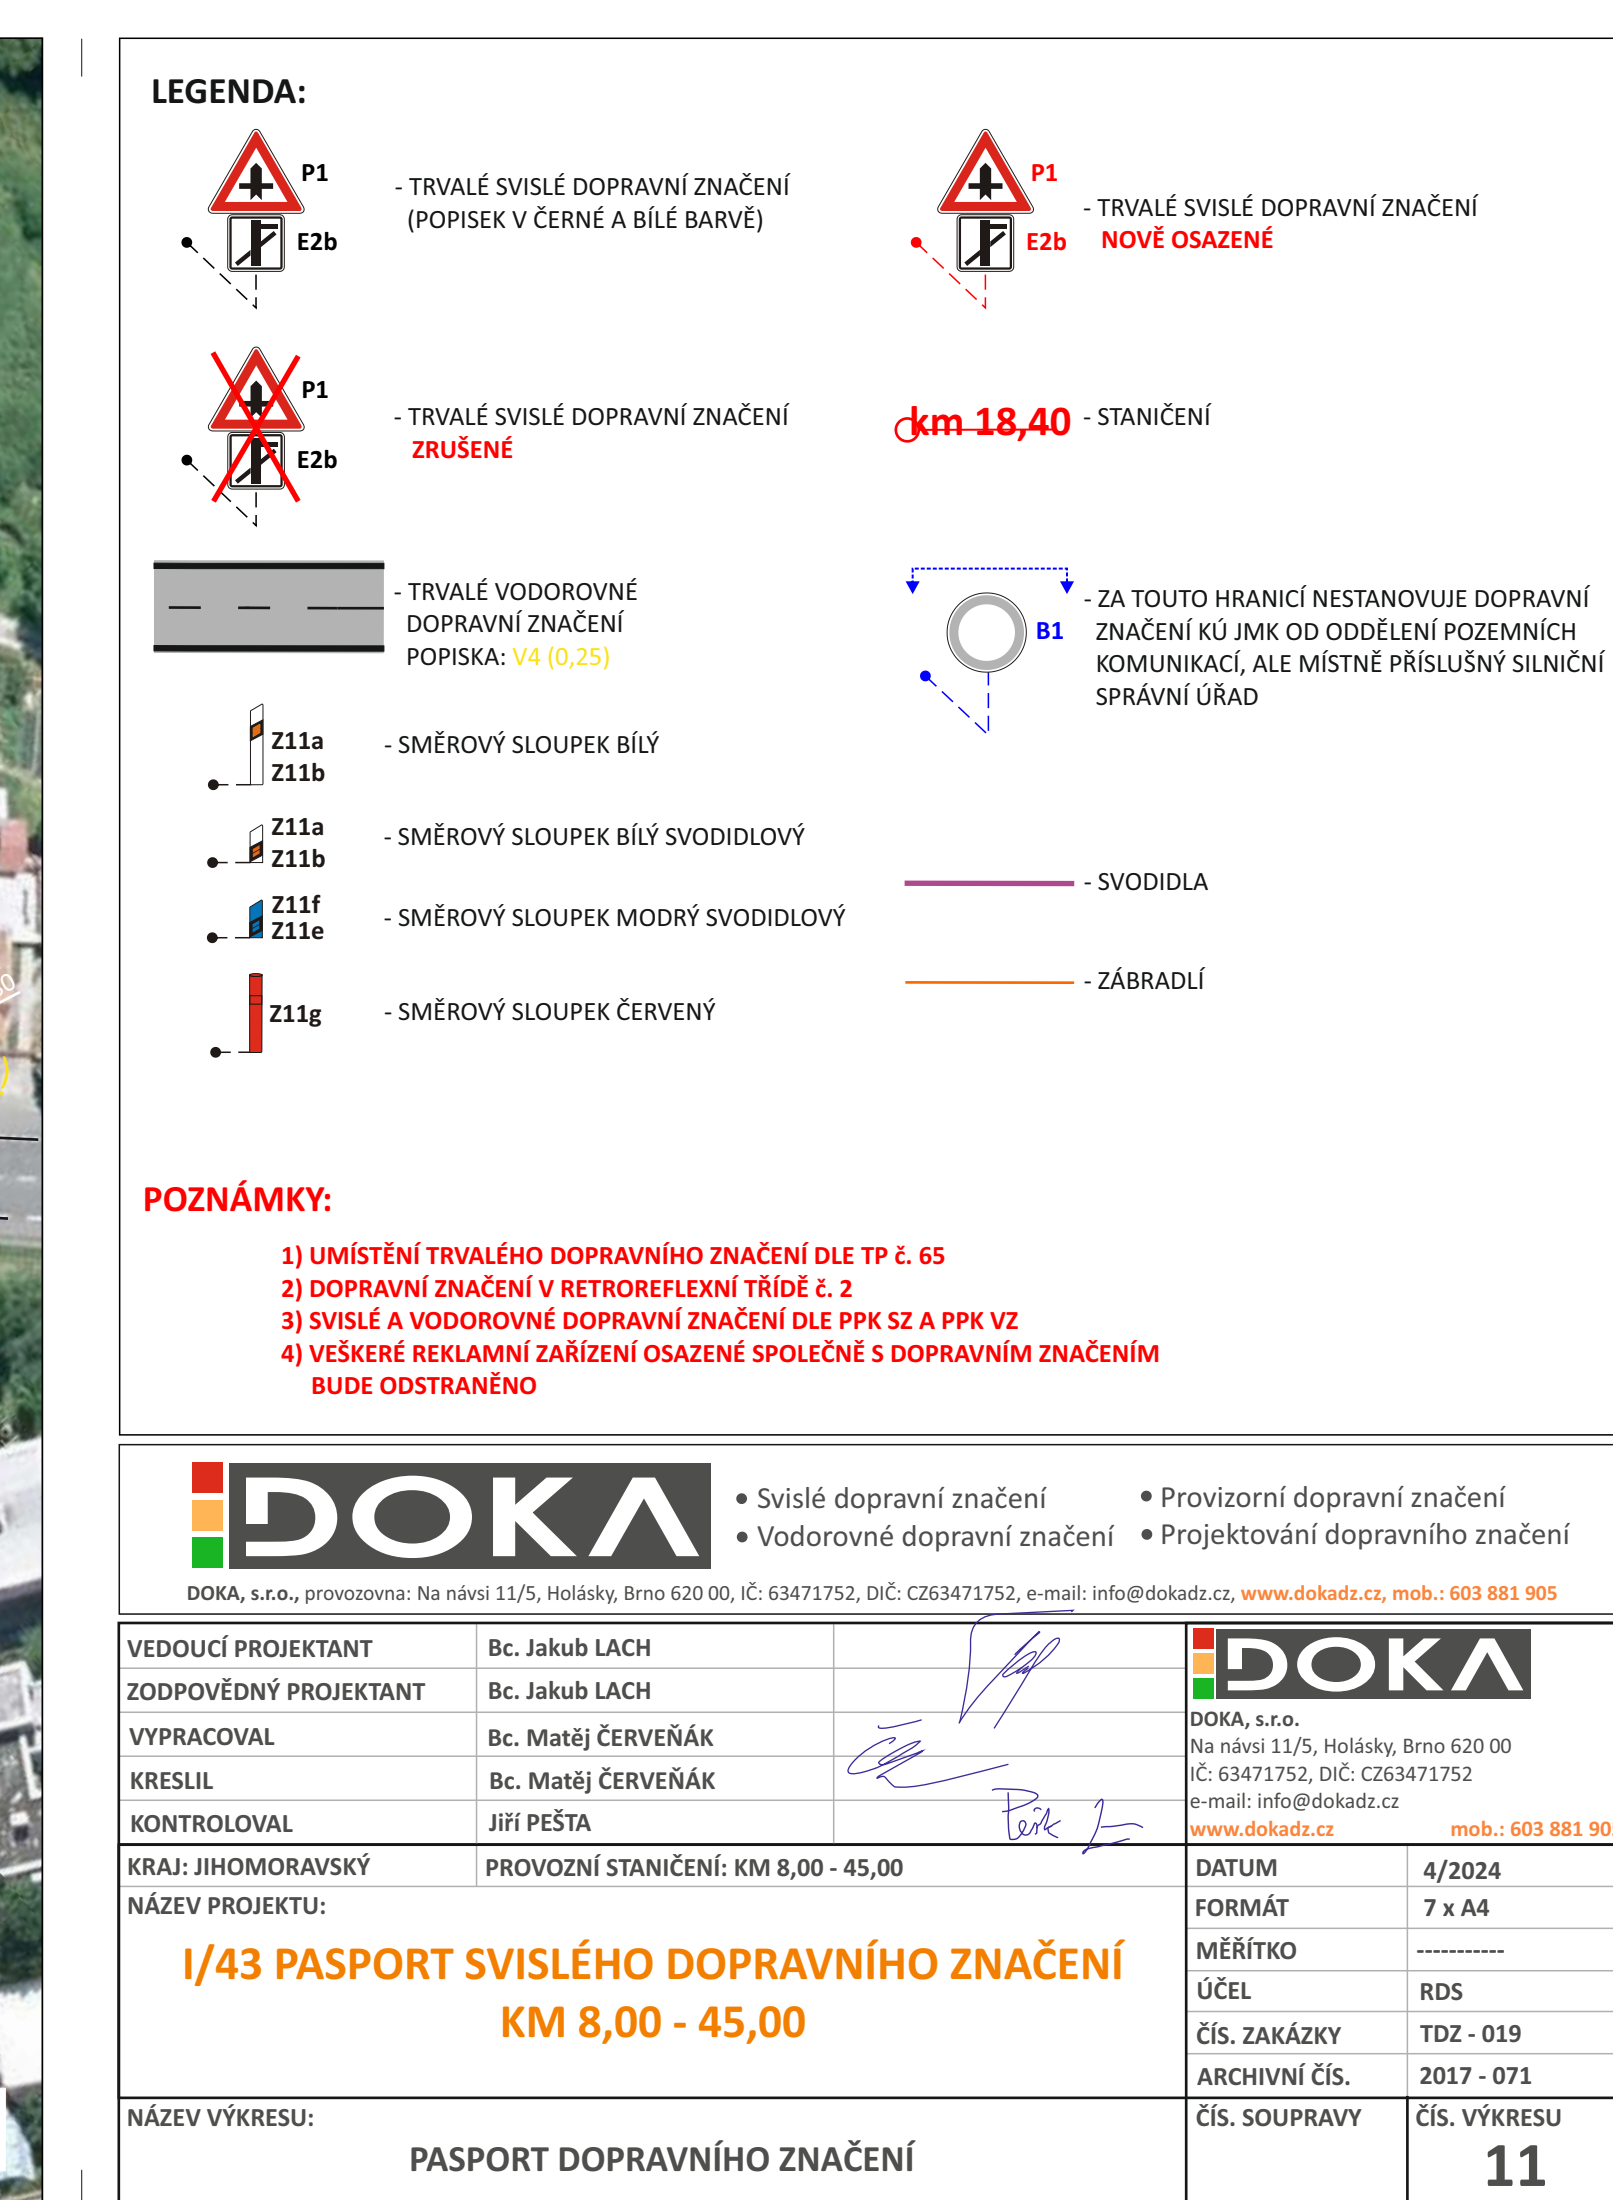

NOVE OSAZENE

Figure 25, 12

110

- TRVALÉ VODOROVNÉ
DOPRAVNÍ ZNAČENÍ
DOPISKA: V4 (0,25)



- ZA TOUTO HRANICÍ NESTANOVUJE DOPRAVNÍ ZNAČENÍ KÚ JMK OD ODDĚLENÍ POZEMNÍCH KOMUNIKACÍ, ALE MÍSTNĚ PŘÍSLUŠNÝ SILNIČNÍ SPRÁVNÍ ÚŘAD

 Z11
711

- SMĚROVÝ SLOUPEK

 Z11
Z11

- SMĚROVÝ SLOUPEK

● Z11

- SMĚROVÝ SLOUPEK



Z11,

- SMEROVY SLOUPER

1) 1

- 1) UMÍSTĚNÍ TRVALÉHO DOPRAVNÍHO ZNAČENÍ DLE TP Č. 65
- 2) DOPRAVNÍ ZNAČENÍ V RETROREFLEXNÍ TŘÍDĚ Č. 2
- 3) SVISLÉ A VODOROVNÉ DOPRAVNÍ ZNAČENÍ DLE PPK SZ A PPK VZ
- 4) VEŠKERÉ REKLAMNÍ ZAŘÍZENÍ OSAZENÉ SPOLEČNĚ S DOPRAVNÍM ZNAČENÍM BUDE ODSTRANĚNO



- Svislé dopravní značení
- Vodorovné dopravní značení
- Provizorní dopravní značení
- Projektování dopravního značení

DOKA s.r.o. provozovna: Na pávsi 11/5, Holásky, Brno 620 00, IČ: 63471752, DIČ: CZ63471752, e-mail: info@dokadz.cz, www.dokadz.cz, mob.: 603 881 905

EDUČNÍ PROJEKTANT		Bc. Jakub LACH	 DOKA, s.r.o. Na návsi 11/5, Holásky, Brno 620 00 IČ: 63471175, DIČ: CZ634711752 e-mail: info@dokad.cz www.dokad.cz
ODPOVĚDNÝ PROJEKTANT		Bc. Jakub LACH	
VYPRACOVAL		Bc. Matěj ČERVENÁK	
RESILIL		Bc. Matěj ČERVENÁK	
KONTROLOVAL		Jiří PEŠTA	
RAJ: JIHOOMORAVSKÝ		PROVOZNÍ STANIČENÍ: KM 8,00 - 45,00	
ÁZEV PROJEKTU: I/43 PASPORT SVISLÉHO DOPRAVNÍHO ZNAČENÍ KM 8,00 - 45,00			
ÁZEV VÝKRESU:		DATUM 4/2024 FORMÁT 7 x A4 MĚŘÍTKO ----- ÚČEL RDS ČÍS. ZAKÁZKY TDZ - 019 ARCHIVNÍ ČÍS. 2017 - 071 ČÍS. SOUPRAVY ČÍS. VÝKRESU	
PASPORT DOPRAVNÍHO ZNAČENÍ		11	