


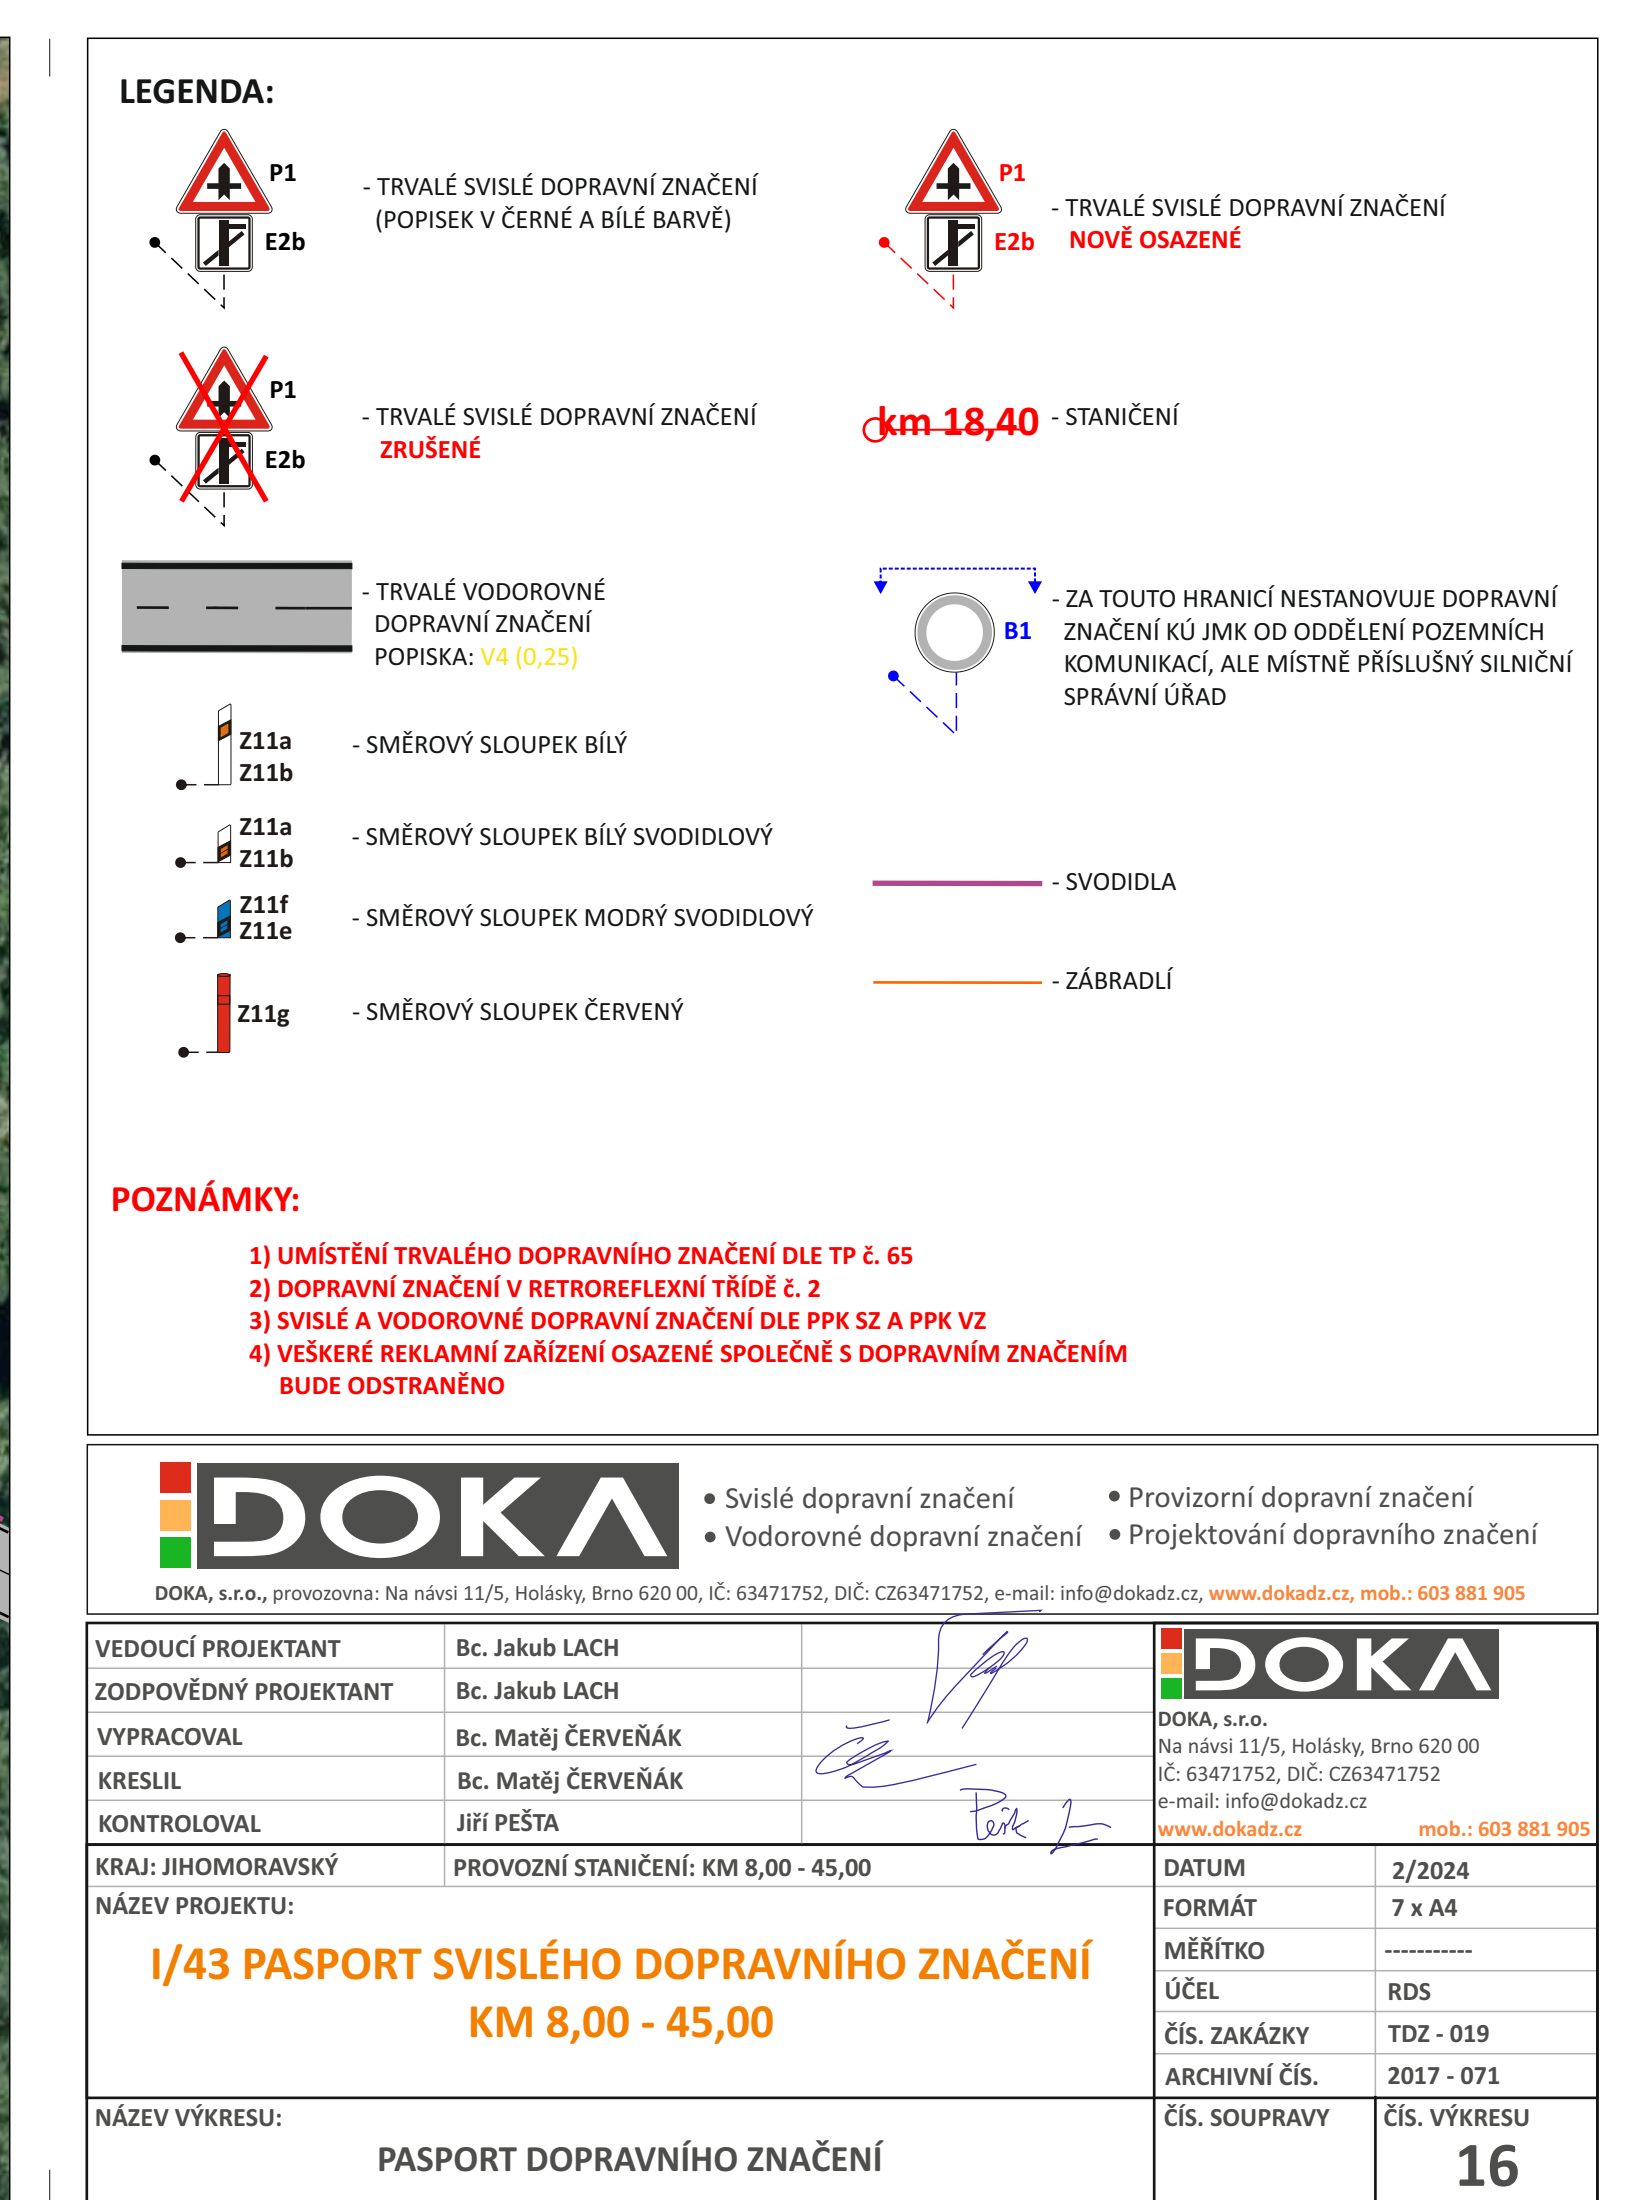

LEGENDA:



- TRVALÉ SVISLÉ DOPRAVNÍ ZNAČE
(POPISEK V ČERNÉ A BÍLÉ BARVĚ)




- TRVALÉ SVISLÉ DOPRAVNÍ ZNAČENÍ
NOVĚ OSAZENÉ



- TRVALÉ SVISLÉ DOPRAVNÍ ZNAČE
ZRUŠENÉ


~~km 18,40~~ - STANIČENÍ

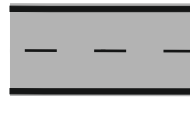


- TRVALÉ VODOROVNÉ
DOPRAVNÍ ZNAČENÍ
POPISKA: V4 (0,25)





- ZA TOUTO HRANICÍ NESTANOVUJE DOPRAVNÍ
ZNAČENÍ KÚ JMK OD ODDĚLENÍ POZEMNÍCH
KOMUNIKACÍ, ALE MÍSTNĚ PŘÍSLUŠNÝ SILNIČNÍ
SPRÁVNÍ ÚŘAD

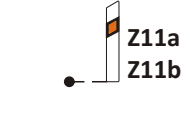

- SMĚROVÝ SLOUPEK BÍLÝ

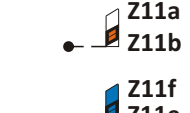

- SMĚROVÝ SLOUPEK BÍLÝ SVODIDLO

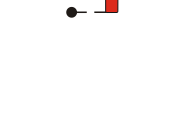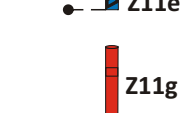

POZNÁMKY:

- 1) UMÍSTĚNÍ TRVALÉHO DOPRAVNÍHO ZNAČENÍ DLE TP č. 65
- 2) DOPRAVNÍ ZNAČENÍ V RETROREFLEXNÍ TŘÍDĚ č. 2
- 3) SVISLÉ A VODOROVNÉ DOPRAVNÍ ZNAČENÍ DLE PPK SZ A PPK VZ
- 4) VEŠKERÉ REKLAMNÍ ZAŘÍZENÍ OSAZENÉ SPOLEČNĚ S DOPRAVNÍM ZNAČENÍM BUDE ODSTRANĚNO



- Provizorní dopravní značení
- Projektování dopravního značení

DOKA, s.r.o., provozovna: Na návsi 11/5, Holásky, Brno 620 00, IČ: 63471752, DIČ: CZ63471752, e-mail: info@dokadz.cz, www.dokadz.cz, mob.: 603 881 905

VEDOUcí PROJEKTANT	Bc. Jakub LACH	  	 DOKA, s.r.o. Na návsi 11/5, Holásky, Brno 620 00 IČ: 63471752, DIČ: CZ63471752 e-mail: info@dokadz.cz www.dokadz.cz	mob.: 603 881 90
ODPOVĚDNÝ PROJEKTANT	Bc. Jakub LACH			
YPRACOVAL	Bc. Matěj ČERVEŇÁK			
RESLIL	Bc. Matěj ČERVEŇÁK			
ONTROLOVAL	Jiří PEŠTA			
RAJ: JIHOMORAVSKÝ	PROVOZNÍ STANIČENÍ: KM 8,00 - 45,00		DATUM	2/2024
ÁZEV PROJEKTU:			FORMÁT	7 x A4
I/43 PASPORT SVISLÉHO DOPRAVNÍHO ZNAČENÍ KM 8,00 - 45,00			MĚŘITKO	-----
			ÚČEL	RDS
			ČÍS. ZAKÁZKY	TDZ - 019
			ARCHIVNÍ ČÍS.	2017 - 071
			ČÍS. SOUPRÁVY	ČÍS. VÝKRESU
ÁZEV VÝKRESU:				
PASPORT DOPRAVNÍHO ZNAČENÍ			16	