


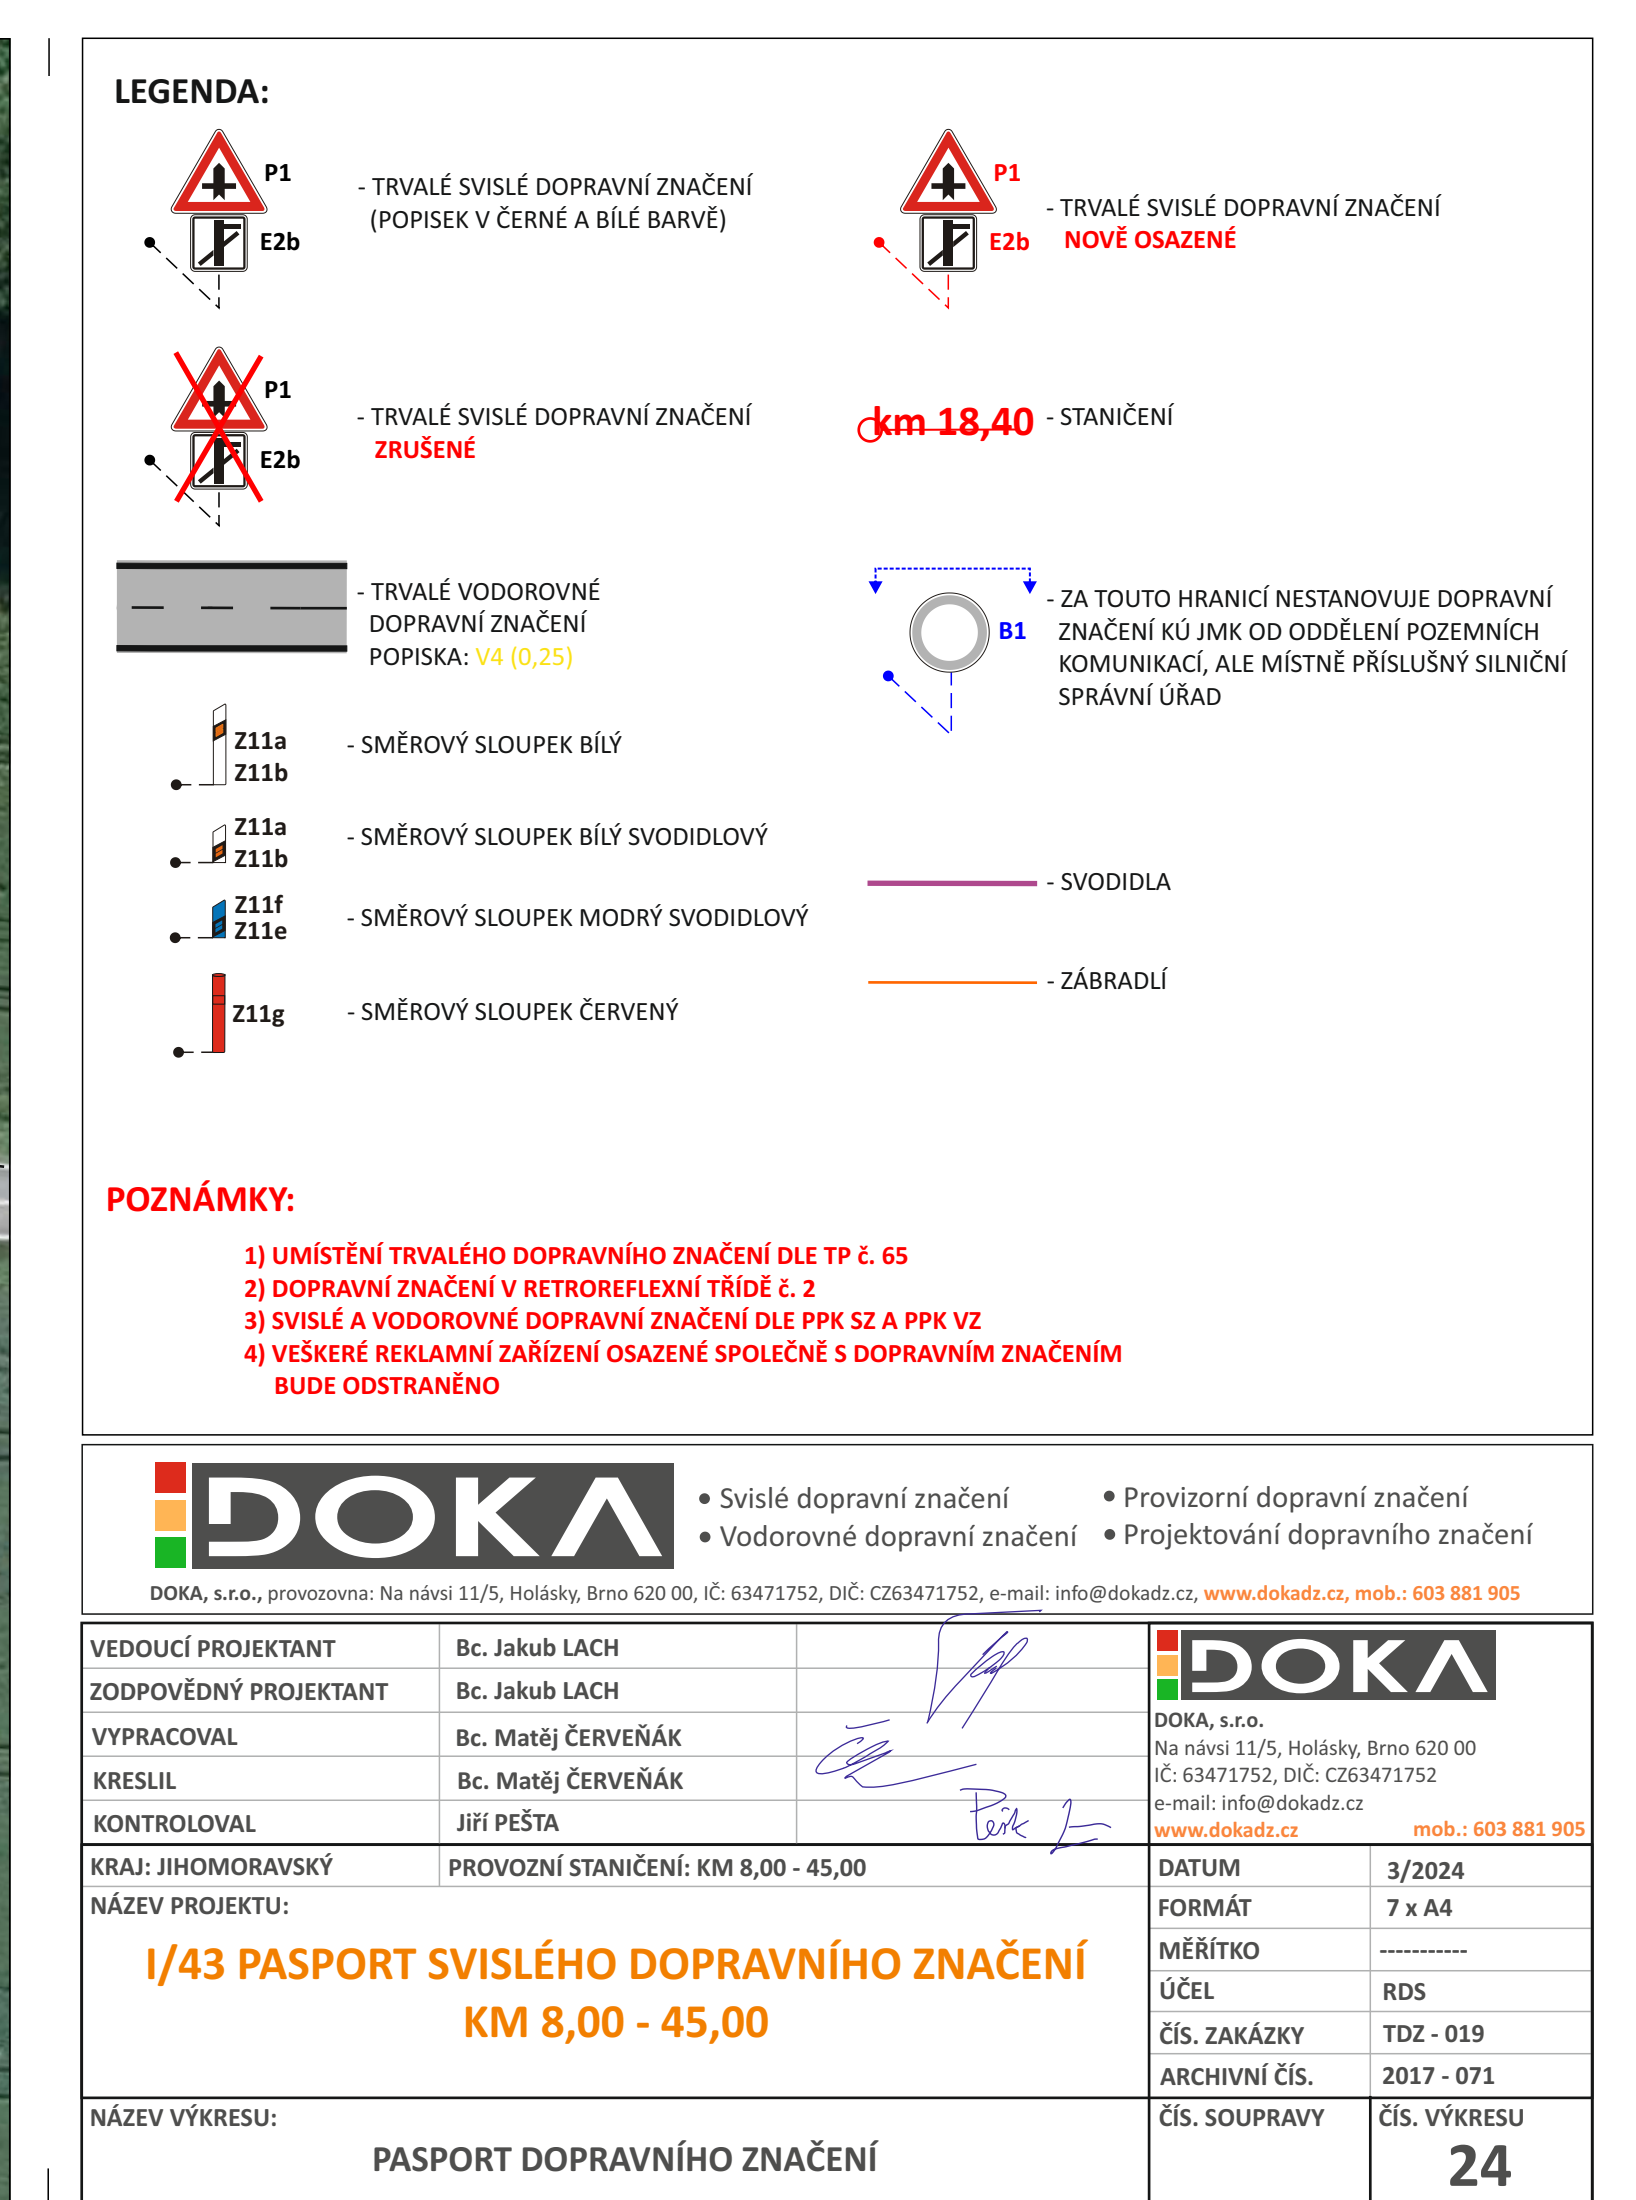


LEGENDA:



- TRVALÉ SVISLÉ DOPRAVNÍ ZNAČKY
(POPISEK V ČERNÉ A BÍLÉ BARVĚ)



TRVALÉ SVISLÉ DOPRAVNÍ ZNAČENÍ
NOVĚ OSAZENÉ

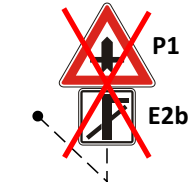


- TRVALÉ SVISLÉ DOPRAVNÍ ZNAČKY
ZRUŠENÉ


~~km 18.40~~ - STANIČEN




- TRVALÉ VODOROVNÉ
DOPRAVNÍ ZNAČENÍ
POPISKA: V4 (0,25)

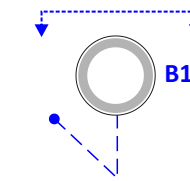



ZA TOUTO HRANICÍ NESTANOVUJE DOPRAVNÍ
ZNAČENÍ KÚ JMK OD ODDĚLENÍ POZEMNÍCH
KOMUNIKACÍ, ALE MÍSTNĚ PŘÍSLUŠNÝ SILNIČNÍ
SPRÁVNÍ ÚŘAD

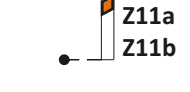

- SMĚROVÝ SLOUPEK BÍLÝ

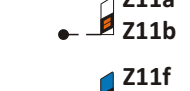

- SMEROVÝ SLOUPEK BILÝ

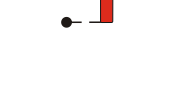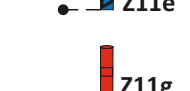

SVODIDLA



ZÁBRADLÍ

POZNÁMKY

- 1) UMÍSTĚNÍ TRVALÉHO DOPRAVNÍHO ZNAČENÍ DLE TP Č. 65
- 2) DOPRAVNÍ ZNAČENÍ V RETROREFLEXNÍ TŘÍDĚ Č. 2
- 3) SVISLÉ A VODOROVNÉ DOPRAVNÍ ZNAČENÍ DLE PPK SZ A PPK VZ
- 4) VEŠKERÉ REKLAMNÍ ZAŘÍZENÍ OSAZENÉ SPOLEČNĚ S DOPRAVNÍM ZNAČENÍM BUDE ODSTRANĚNO



- Světlé dopravní značení
- Vodorovné dopravní značení
- Provizorní dopravní značení
- Projektování dopravního značení

DOKA, s.r.o., provozovna: Na návsi 11/5, Holásky, Brno 620 00, IČ: 63471752, DIČ: CZ63471752, e-mail: info@dokadz.cz, www.dokadz.cz, mob.: 603 881 905

EDUČNÍ PROJEKTANT	Bc. Jakub LACH		
JDP/POVĚRNÝ PROJEKTANT	Bc. Jakub LACH		
PRACOVAL	Bc. Matěj ČERVENÁK		DOKA, s.r.o. Na návsi 11/5, Holásky, Brno 620 00 IČ: 63471752, DIČ: CZ63471752 e-mail: info@dokadz.cz www.dokadz.cz
RESLIL	Bc. Matěj ČERVENÁK		
ONTROLOVAL	Jiří PEŠTA		mob.: 603 881 111 www.dokadz.cz
RAJ: JIHO MORAVSKÝ	PROVOZNÍ STANIČENÍ: KM 8,00 - 45,00		
ŽEV PROJEKTU:	I/43 PASPORT SVISLÉHO DOPRAVNÍHO ZNAČENÍ KM 8,00 - 45,00		
ŽEV VÝKRESU:	PASPORT DOPRAVNÍHO ZNAČENÍ 24		