



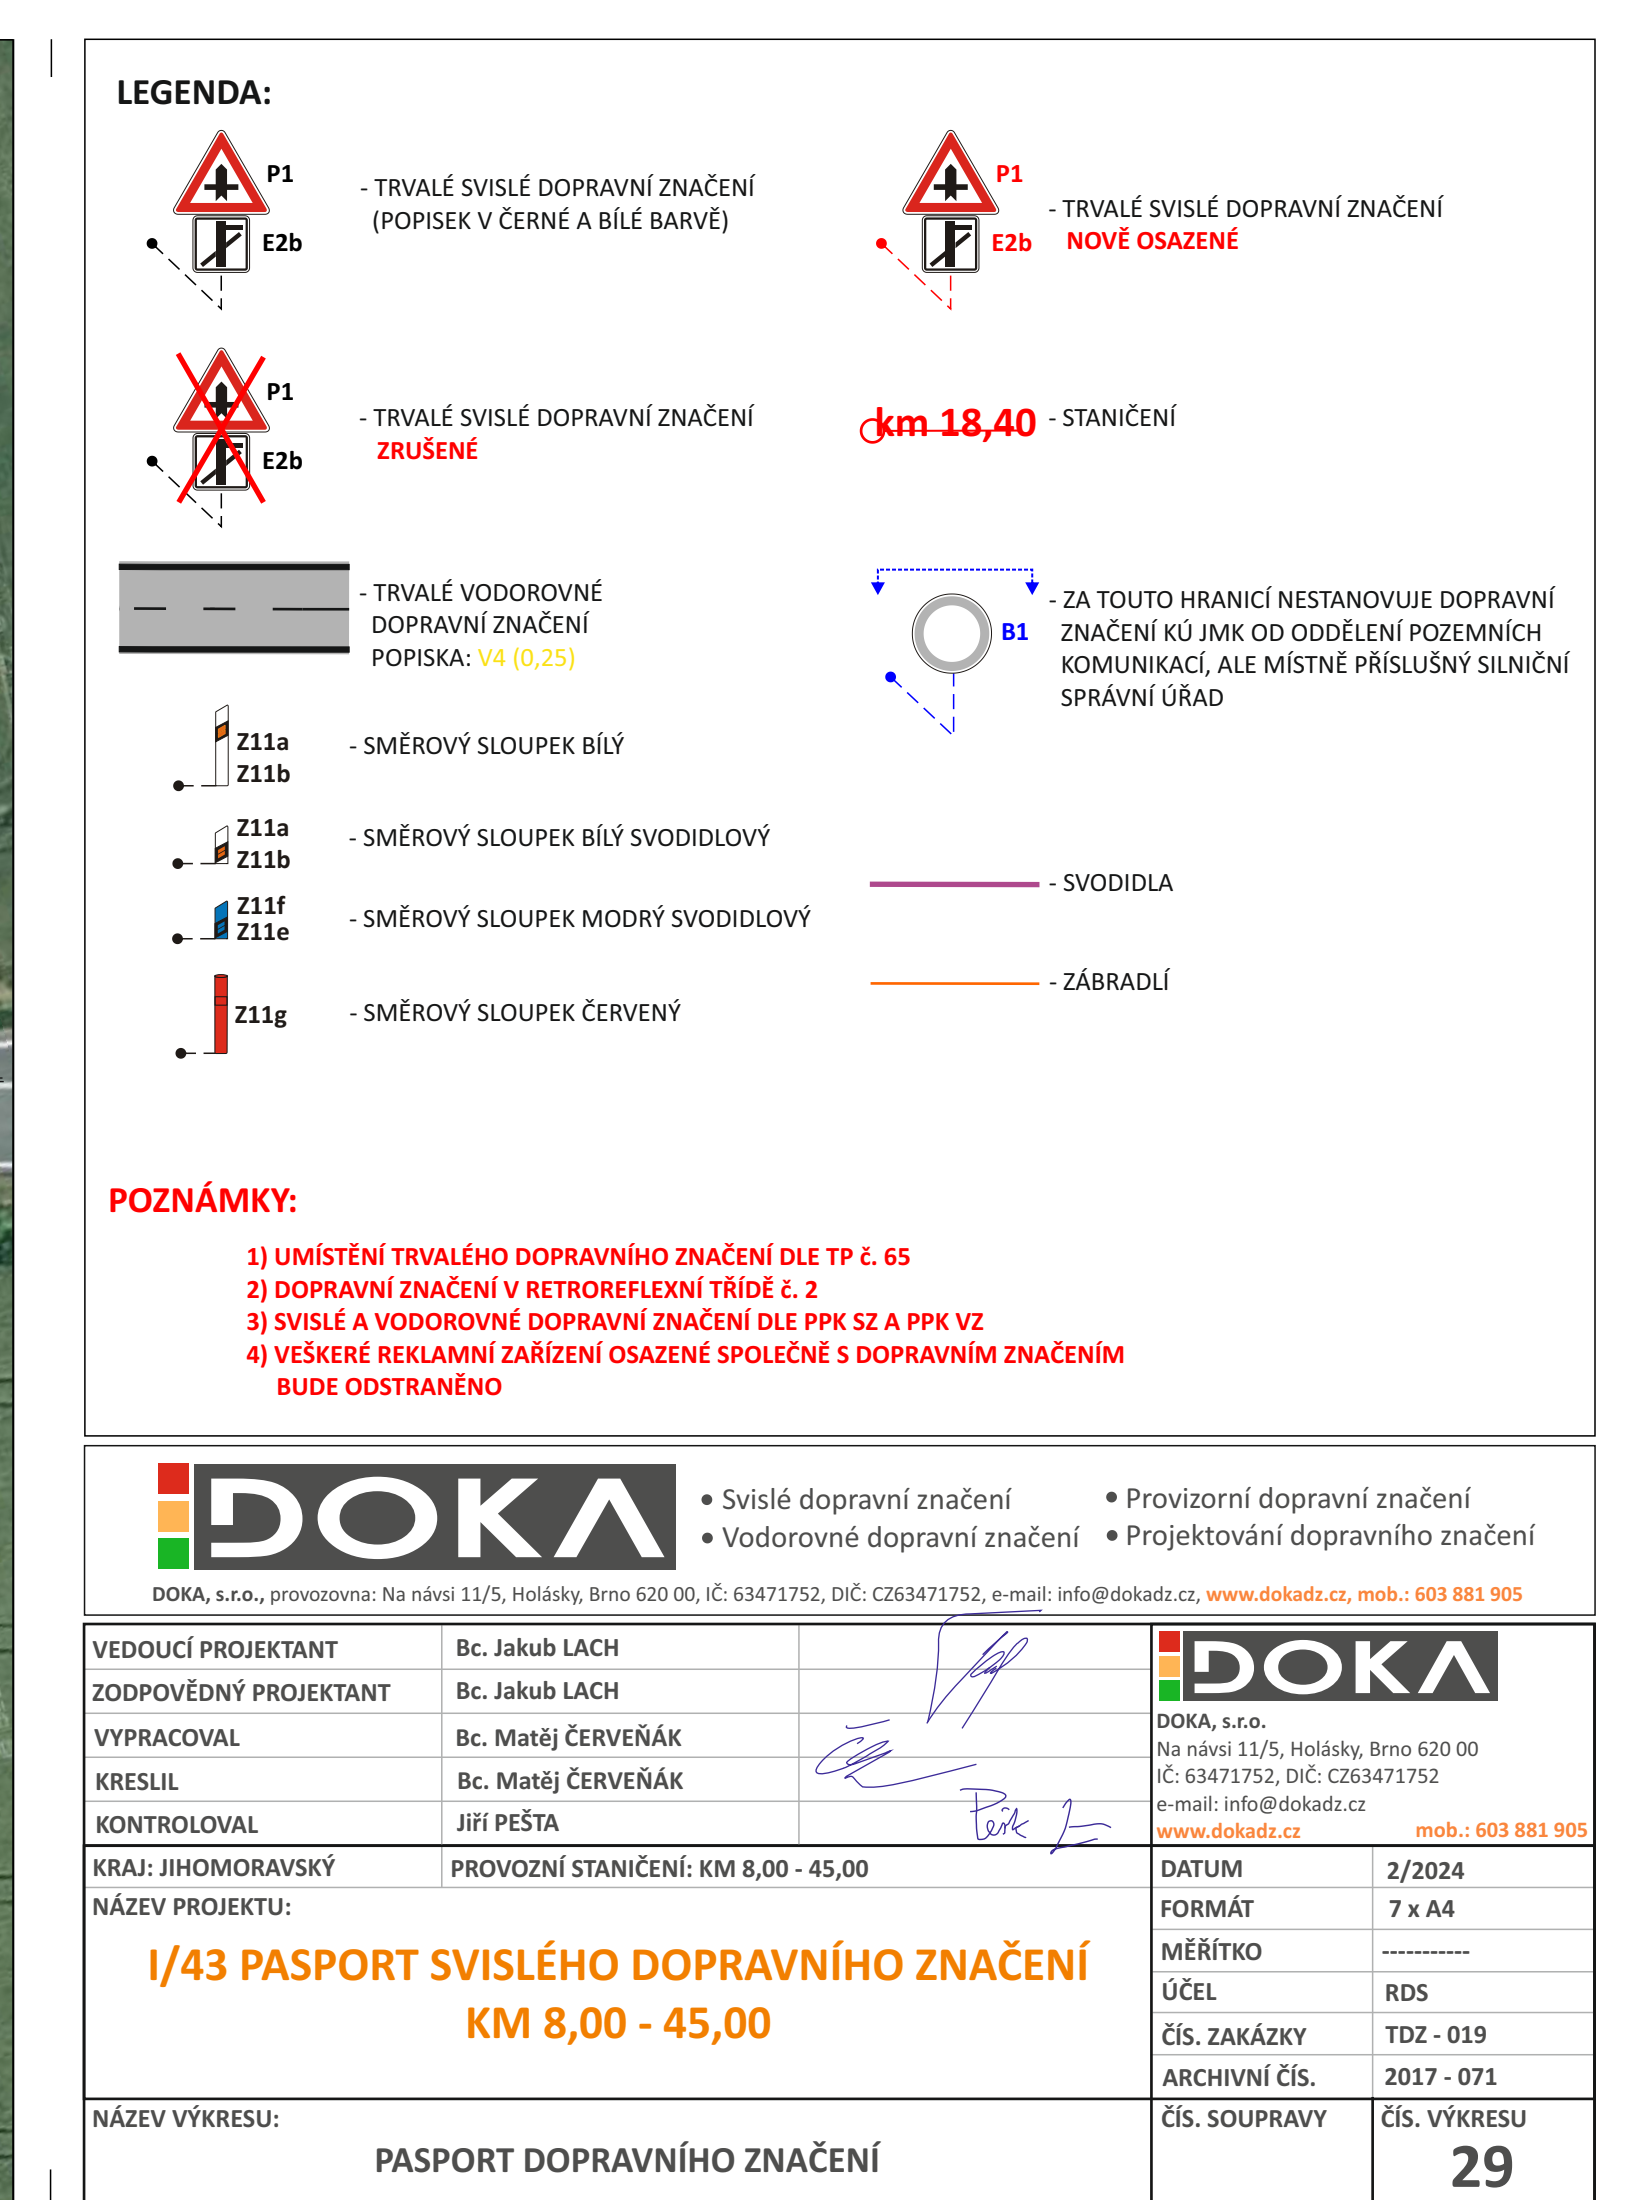



- TRVALÉ SVISLÉ DOPRAVNÍ ZNAČENÍ



- STANIČENÍ

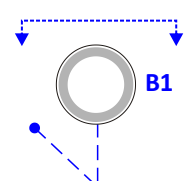

- ZA TOUTO HRANICÍ NESTANOVUJE D
ZNAČENÍ KÚ JMK OD ODDĚLENÍ POZI
KOMUNIKACÍ, ALE MÍSTNĚ PŘÍSLUŠN
SPRÁVNÍ ÚŘAD

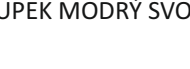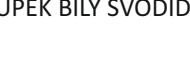


SVODISE




_____ - ZABRADA

TENI TRVALEHO DOPRAVNÍHO ZNAČENÍ DLE TP č. 65
 AVNÍ ZNAČENÍ V RETROREFLEXNÍ TŘÍDĚ č. 2
 É A VODOROVNÉ DOPRAVNÍ ZNAČENÍ DLE PPK SZ A PPK VZ
 ERÉ KLOVANNÉ ZAŘÍZENÍ OSAZENÉ SPOLEČNĚ S DOPRAVNÍM ZNAČENÍM
 ODSTRANĚNO

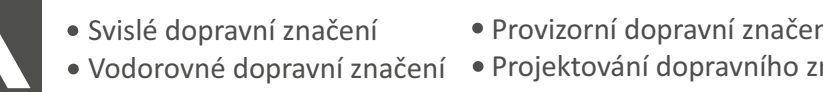

DOKA, s.r.o., provozovna: Na násvi 11/5, Holásky, Brno 620 00, IČ: 63471752, DIČ: CZ63471752, e-mail: info@dokadz.cz, www.dokadz.cz, mob.: 603 1

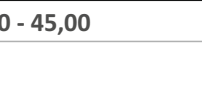EDUČNÍ PROJEKTANT	Bc. Jakub LACH	  	 DOKA, s.r.o. Na násvli 11/5, Holský, Brno 602 00 IČ: 63471752, DIČ: CZ63471752 e-mail: info@dokad.cz www.dokad.cz	mob
ODPOVĚDNÝ PROJEKTANT	Bc. Jakub LACH			
UPRAVOVACÍ	Bc. Matěj ČERVEŇÁK			
RESILNÍ	Bc. Matěj ČERVEŇÁK			
ONTROLNOVAL	JIRÍ PEŠTA			
RAJ: JIHO MORAVSKÝ	PROVOZNÍ STANIČNÍ: KM 8,00 - 45,00		DATUM	2/2024
ÁZEV PROJEKTU:			FORMÁT	7 x A4
I/43 PASPORT SVISLÉHO DOPRAVNÍHO ZNAČENÍ KM 8,00 - 45,00			MĚŘÍTKO	-----
			ÚČEL	RDS
			ČÍS. ZAKÁZKY	TDZ -
			ARCHIVNÍ ČÍS.	2017 -
			ČÍS. SOUPRAVY	ČÍS. VÝK.
PASPORT DOPRAVNÍHO ZNAČENÍ				