


37

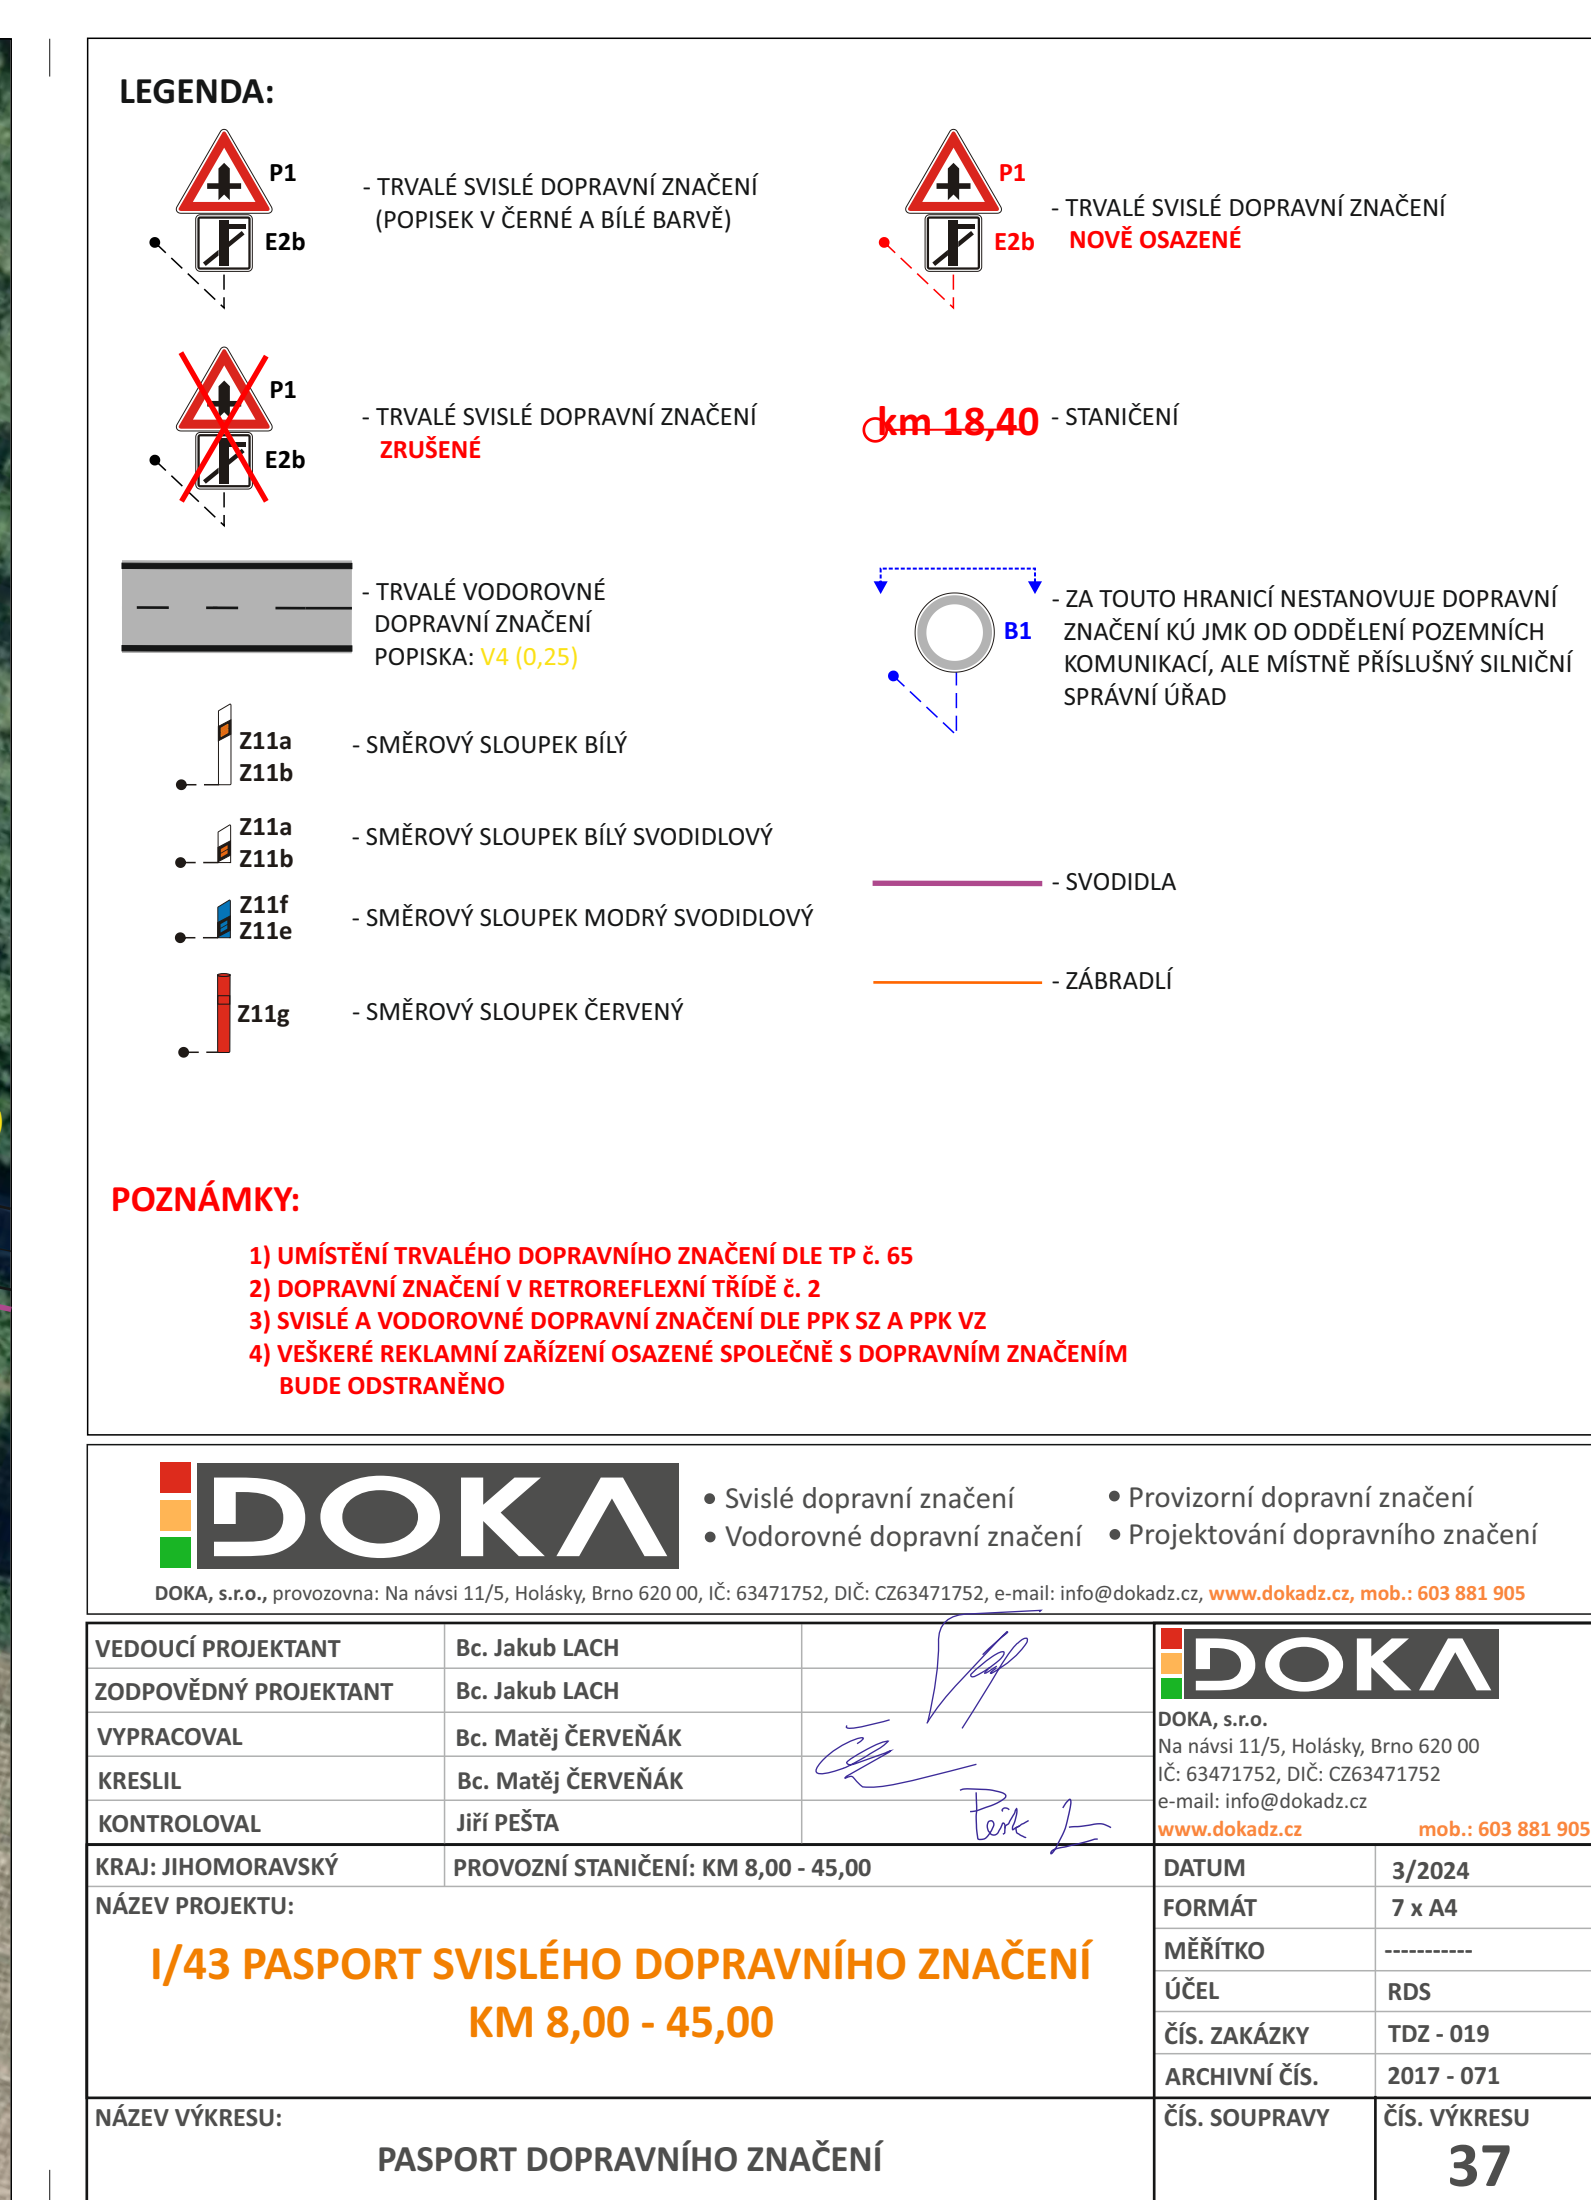

 **P1** - TRVALÉ SVISLÉ DOPRAVNÍ ZNAČENÍ

~~km 18.40~~ - STANIČENÍ

 - ZA TOUTO HRANICÍ NESTANOVUJE DO
ZNAČENÍ KÚ IMK OD ODDĚLENÍ POZEM

STRAVINSKY

— - SVODIDLA

— - ZÁBRADLÍ

- 1) UMÍSTĚNÍ TRVALÉHO DOPRAVNÍHO ZNAČENÍ DLE TP Č. 65
- 2) DOPRAVNÍ ZNAČENÍ V RETROREFLEXNÍ TŘÍDĚ č. 2
- 3) SVISLÉ A VODOROVNÉ DOPRAVNÍ ZNAČENÍ DLE PPK SZ A PPK VZ
- 4) VEŠKERÉ REKLAMNÍ ZAŘÍZENÍ OSAZENÉ SPOLEČNĚ S DOPRAVNÍM ZNAČENÍM BUDE ODSTRANĚNO

- Svislé dopravní značení
- Vodorovné dopravní značení
- Provizorní dopravní značení
- Projektování dopravního značení






DOKA, s.r.o.
Na návsi 11/5, Holásky, Brno 620 00
IČ: 63471752, DIČ: CZ63471752
e-mail: info@dokadz.cz
www.dokadz.cz [mob.: +420 775 11 11 11](mailto:info@dokadz.cz)

PRÁVNÍHO ZNAČENÍ	MĚŘÍTKO	-----
,00	ÚČEL	RDS
	ČÍS. ZAKÁZKY	TDZ - 01

O ZNAČENÍ	ČÍS. SOUPRAVY	ČÍS. VÝKLI 3
-----------	---------------	------------------------