
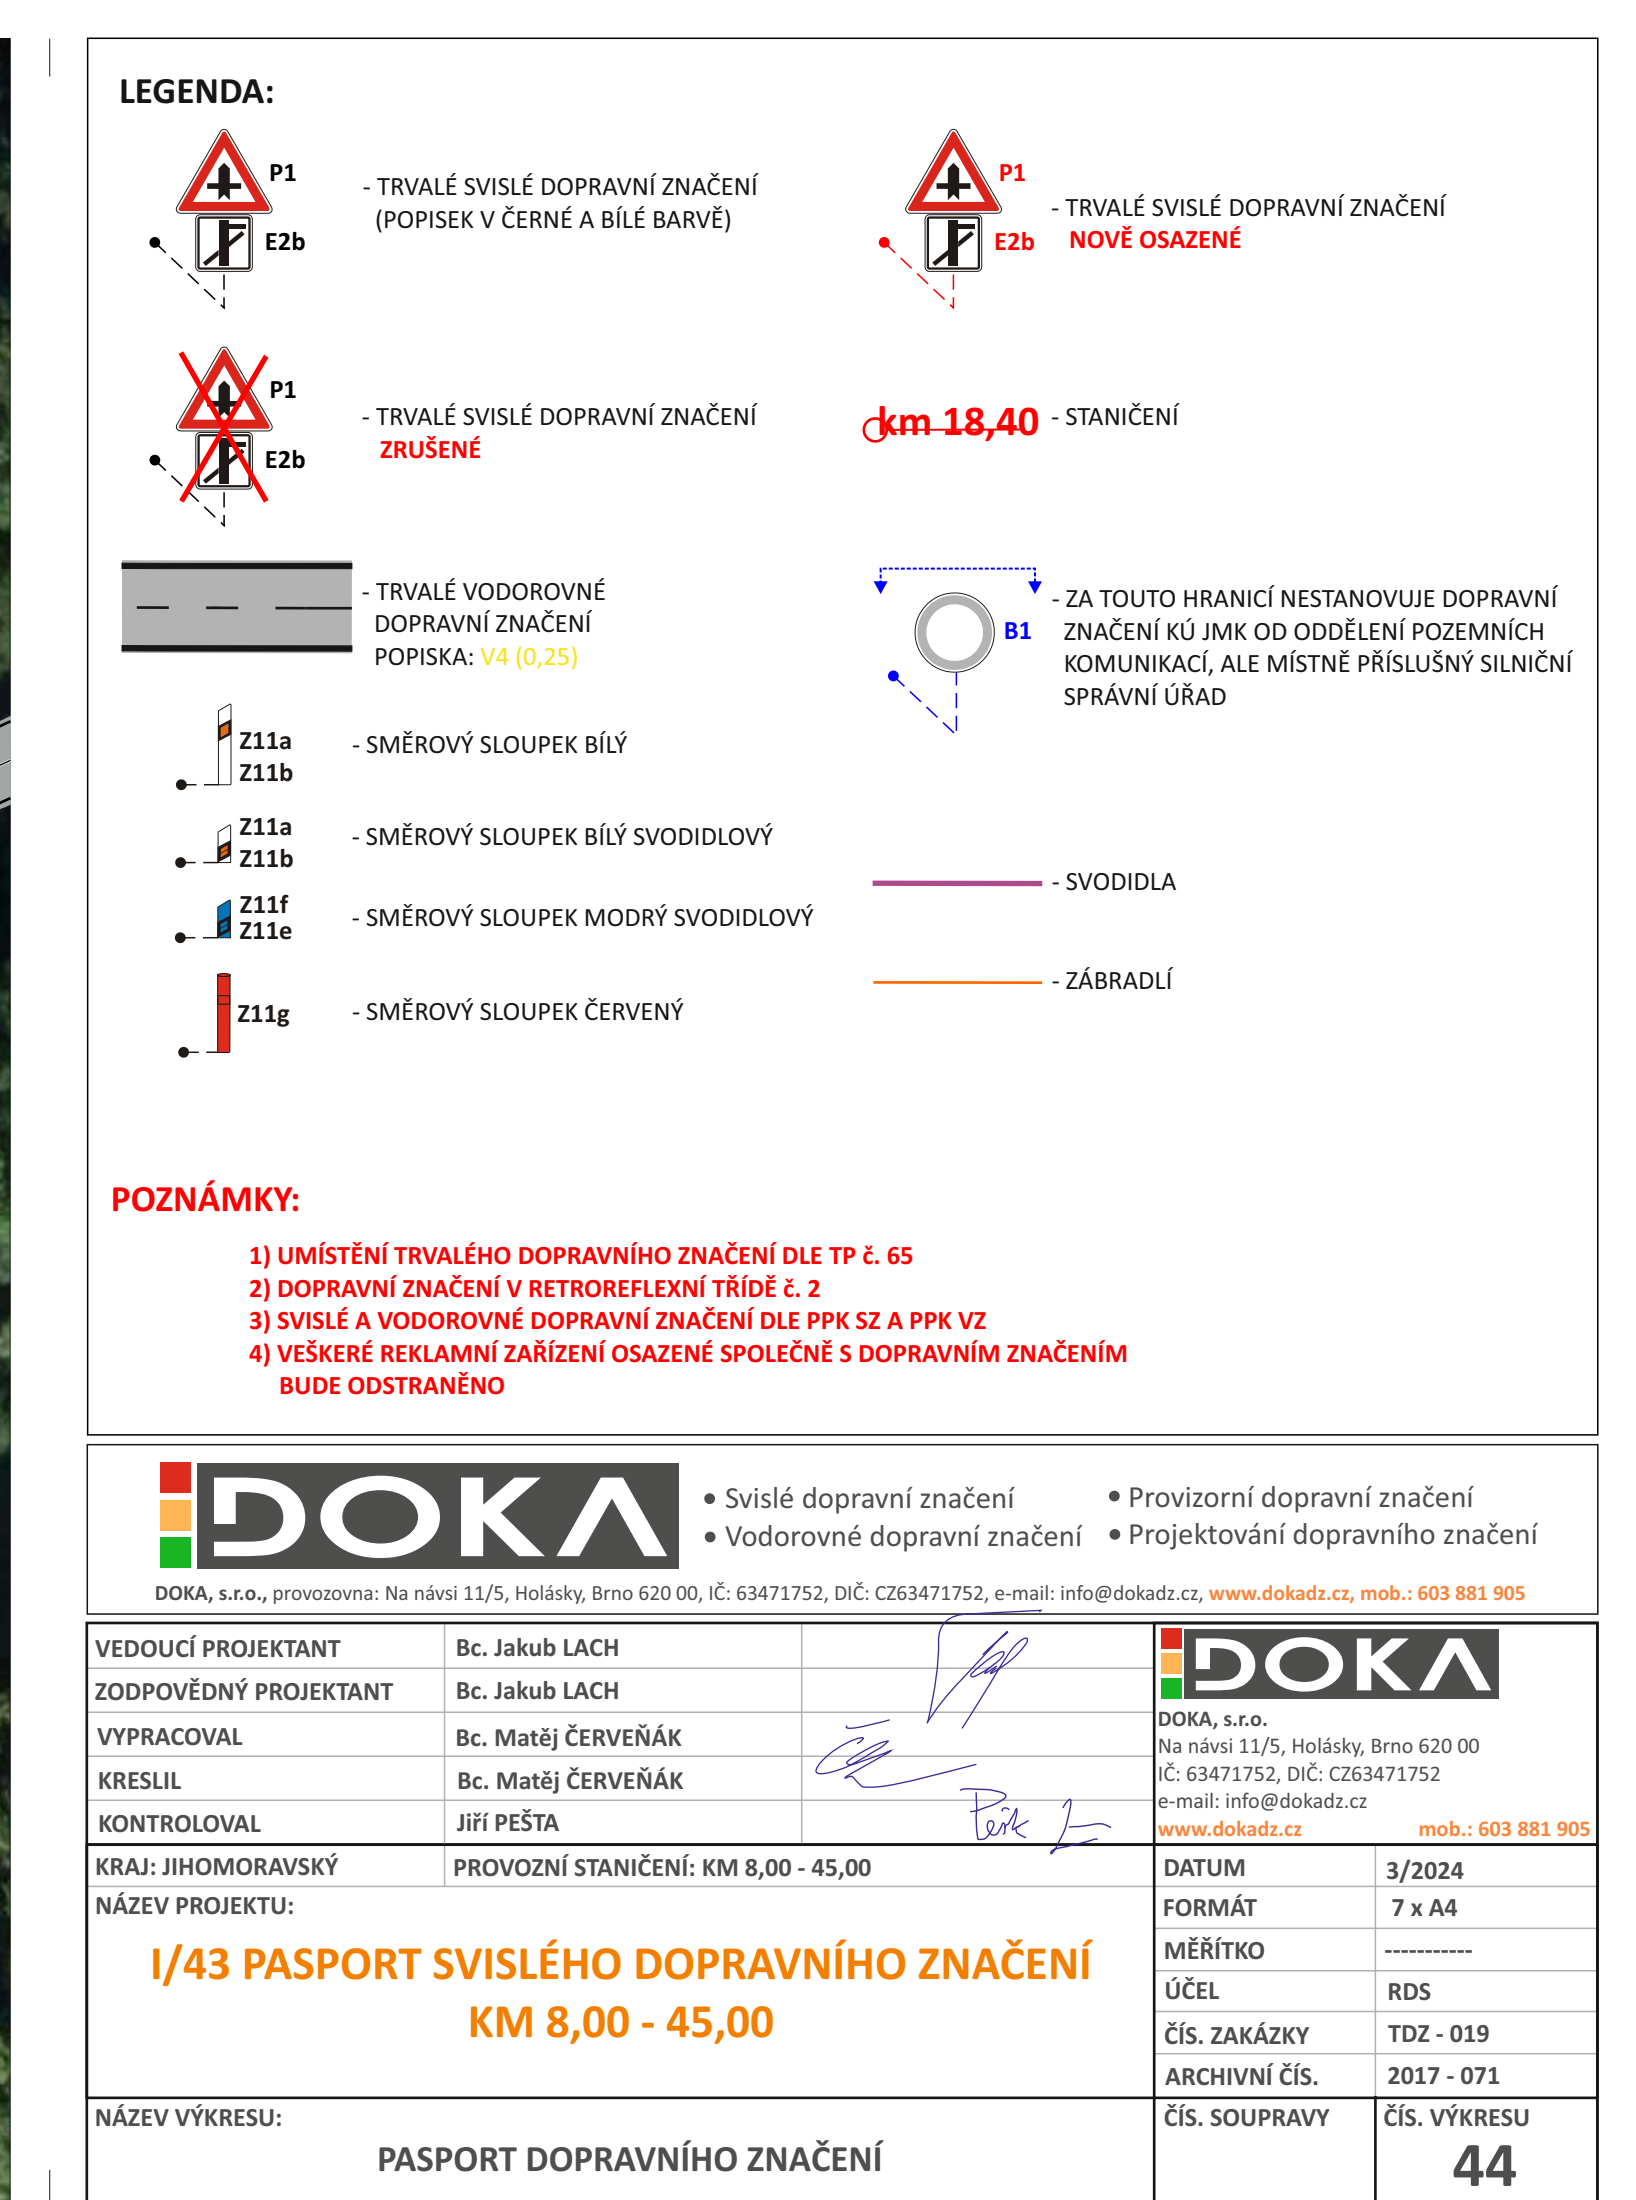


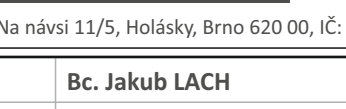

 DOKA		• Všeobecné dopravní značení • Vodorovné dopravní značení • Projektování dopravního značení
DOKA, s.r.o., provozovna: Na návsí 11/5, Holásky, Brno 620 00, IČ: 63471752, DIČ: CZ63471752, e-mail: info@dokad.cz, www.dokad.cz , mob.: 603 881 905		
VEDOUČÍ PROJEKTANT	Bc. Jakub LACH	
ZODPOVĚDNÝ PROJEKTANT	Bc. Jakub LACH	
VYPRACOVAL	Bc. Matěj ČERVENÁK	
KRESLIL	Bc. Matěj ČERVENÁK	
KONTROLOVAL	Jiří PEŠTA	
KRAJ: JIHOOMORAVSKÝ	PROVOZNÍ STANIČENÍ: KM 8,00 - 45,00	 DOKA DOKA, s.r.o. Na návsí 11/5, Holásky, Brno 620 00 IČ: 63471752, DIČ: CZ63471752 e-mail: info@dokad.cz www.dokad.cz mob.: 603 881 905
NÁZEV PROJEKTU:		
I/43 PASPORT SVISLÉHO DOPRAVNÍHO ZNAČENÍ KM 8,00 - 45,00		
NÁZEV VÝKRESU:	PASPORT DOPRAVNÍHO ZNAČENÍ	DATUM 3/2024 FORMÁT 7 x A4 MĚŘÍTKO ----- ÚČEL RDS ČÍS. ZAKÁZKY TDZ - 019 ARCHIVNÍ ČÍS. 2017 - 071 ČÍS. SOUPRAVY ČÍS. VÝKRESU 44