
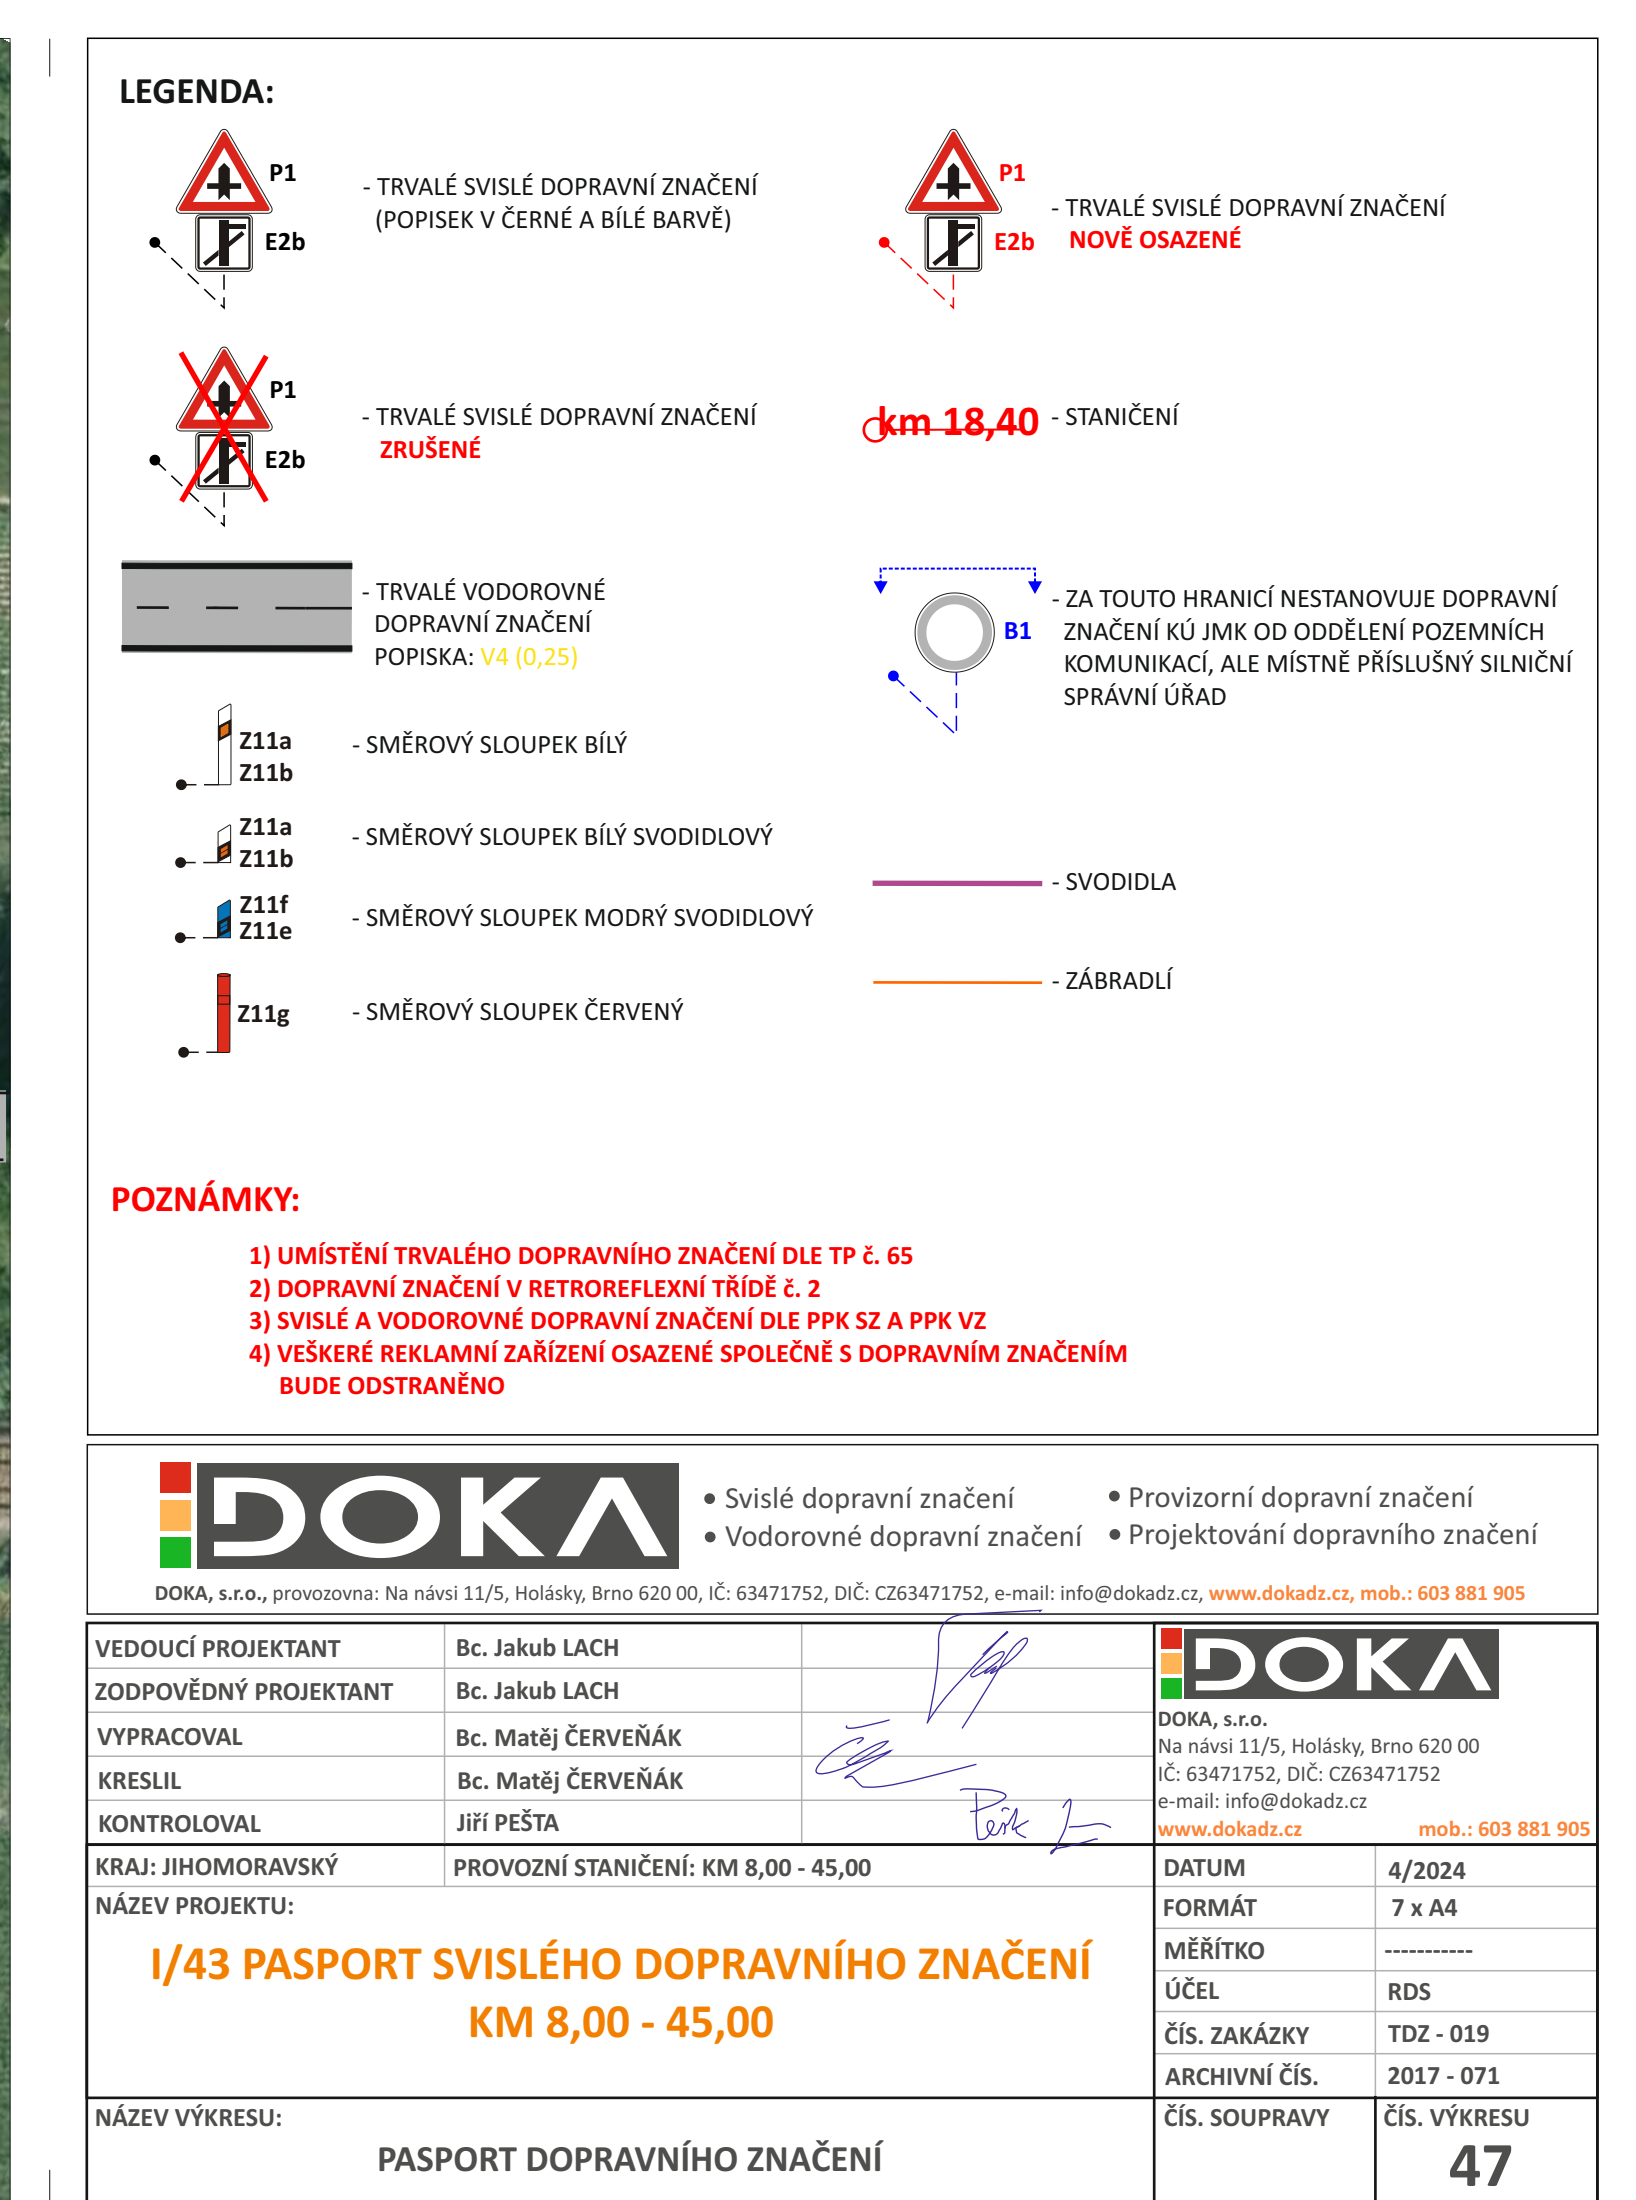
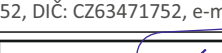


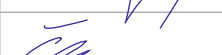

 DOKA		• Víslečké dopravní značení • Vodorovné dopravní značení		• Provizorní dopravní značení • Projektování dopravního značení	
DOKA, s.r.o., provozovna: Na návsi 11/5, Holásky, Brno 620 00, IČ: 63471752, DIČ: CZ63471752, e-mail: info@dokadz.cz, www.dokadz.cz , mob.: 603 881 905					
VEDOUcí PROJEKTANT ZODPOVĚDNý PROJEKTANT VYPRACOVAL KRESLIL KONTROLOVAL		Bc. JAKUB LACH Bc. JAKUB LACH Bc. Matěj ČERVENÁK Bc. Matěj ČERVENÁK Jiří PEŠTA		  	
KRAJ: JIHOMORAVSKý NÁZEV VÝKRESU:		PROVOZNÍ STANIČNÍK: KM 8,00 - 45,00		 DOKA DOKA, s.r.o. Na návsi 11/5, Holásky, Brno 620 00 IČ: 63471752, DIČ: CZ63471752 e-mail: info@dokadz.cz www.dokadz.cz mob.: 603 881 905	
I/43 PASPORT SVISLÉHO DOPRAVNÍHO ZNAČENÍ KM 8,00 - 45,00		DATUM FORMÁT MĚŘÍTKO ÚČEL ČÍS. ZAKÁZKY ARCHIVNÍ ČÍS.		4/2024 7 x A4 ----- RDS TDZ - 019 2017 - 071	
NÁZEV VÝKRESU:		PASPORT DOPRAVNÍHO ZNAČENÍ		ČÍS. SOUPRAVY ČÍS. VÝKRESU 47	