


27

27

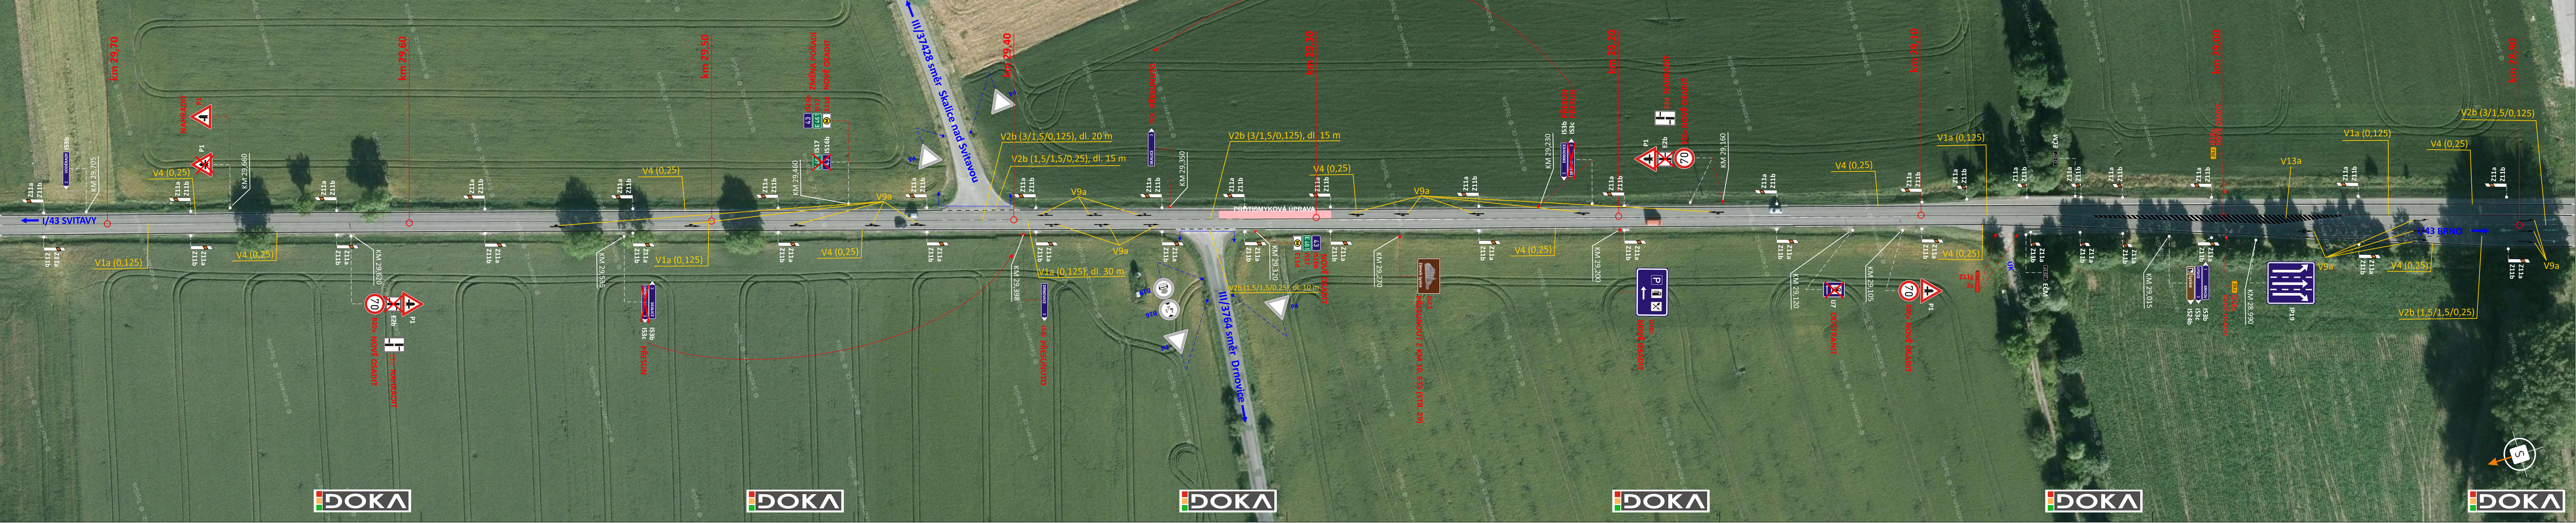

LEGENDA:




- TRVALÉ SVISLÉ DOPRAVNÍ ZNAČENÍ (POPISEK V ČERNÉ A BÍLÉ BARVĚ)




- TRVALÉ SVISLÉ DOPRAVNÍ ZNAČENÍ **NOVĚ OSAZENÉ**



- TRVALÉ SVISLÉ DOPRAVNÍ ZNAČENÍ **ZRUŠENÉ**

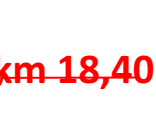


- STANIČNÍ

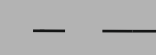

- TRVALÉ VODOROVNÉ DOPRAVNÍ ZNAČENÍ POPISKA: V4 (0,25)



- ZA TOUTO HRANICÍ NESTANOVUJE DOPRAVNÍ ZNAČENÍ KÚ JMK OD ODDELENÍ POZEMNÍCH KOMUNIKACÍ, ALE MÍSTNĚ PŘÍSLUŠNÝ SILNIČNÍ SPRÁVNÍ ÚŘAD

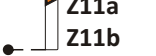

- SMĚROVÝ SLOUPEK BÍLÝ



- SMĚROVÝ SLOUPEK BÍLÝ SVODIDLOVÝ



- SMĚROVÝ SLOUPEK MODRÝ SVODIDLOVÝ



- SVODIDLA



- SMĚROVÝ SLOUPEK ČERVENÝ



- ZÁBRADLÍ

POZNÁMKY:

- UMÍSTĚNÍ TRVALÉHO DOPRAVNÍHO ZNAČENÍ DLE TP č. 65
- DOPRAVNÍ ZNAČENÍ V RETROREFLEXNÍ TŘÍDĚ č. 2
- SVISLÁ A VODOROVNÁ DOPRAVNÍ ZNAČENÍ DLE PPK SZ A PPK VZ
- VEŠKERÉ REKLAMNÍ ZAŘÍZENÍ OSAZENÉ SPOLEČNĚ S DOPRAVNÍM ZNAČENÍM BUDE ODSTRANĚNO



DOKA, s.r.o., provozovna: Na návsi 11/5, Holásky, Brno 620 00, IČ: 63471752, DIČ: CZ63471752, e-mail: info@dokadz.cz, www.dokadz.cz, mob.: 603 881 905

• Svislé dopravní značení

• Vodorovné dopravní značení

• Provizorní dopravní značení

• Projektování dopravního značení

VEDOUČÍ PROJEKTANT	Bc. Jakub LACH	 DOKA, s.r.o. Na návsi 11/5, Holásky, Brno 620 00 IČ: 63471752, DIČ: CZ63471752 e-mail: info@dokadz.cz www.dokadz.cz mob.: 603 881 905
ZODPOVĚDNÝ PROJEKTANT	Bc. Jakub LACH	
VYPRACOVAL	Bc. Matěj ČERVENÁK	
KRESLIL	Bc. Matěj ČERVENÁK	
KONTROLOVAL	Jiří PEŠTA	
KRAJ: JIHO-MORAVSKÝ	PROVOZNÍ STANIČNÍ: KM 8,00 - 45,00	
NÁZEV PROJEKTU:		
I/43 PASPORT SVISLÉHO DOPRAVNÍHO ZNAČENÍ KM 8,00 - 45,00		
NÁZEV VÝKRESU:	PASPORT DOPRAVNÍHO ZNAČENÍ	
DATUM	3/2024	
FORMÁT	7 x A4	
MĚŘÍTKO	-----	
ÚČEL	RDS	
ČÍS. ZAKÁZKY	TDZ - 019	
ARCHIVNÍ ČÍS.	2017 - 071	
ČÍS. SOUPRAVY	ČÍS. VÝKRESU	
	27	